




PLANTA BAJA

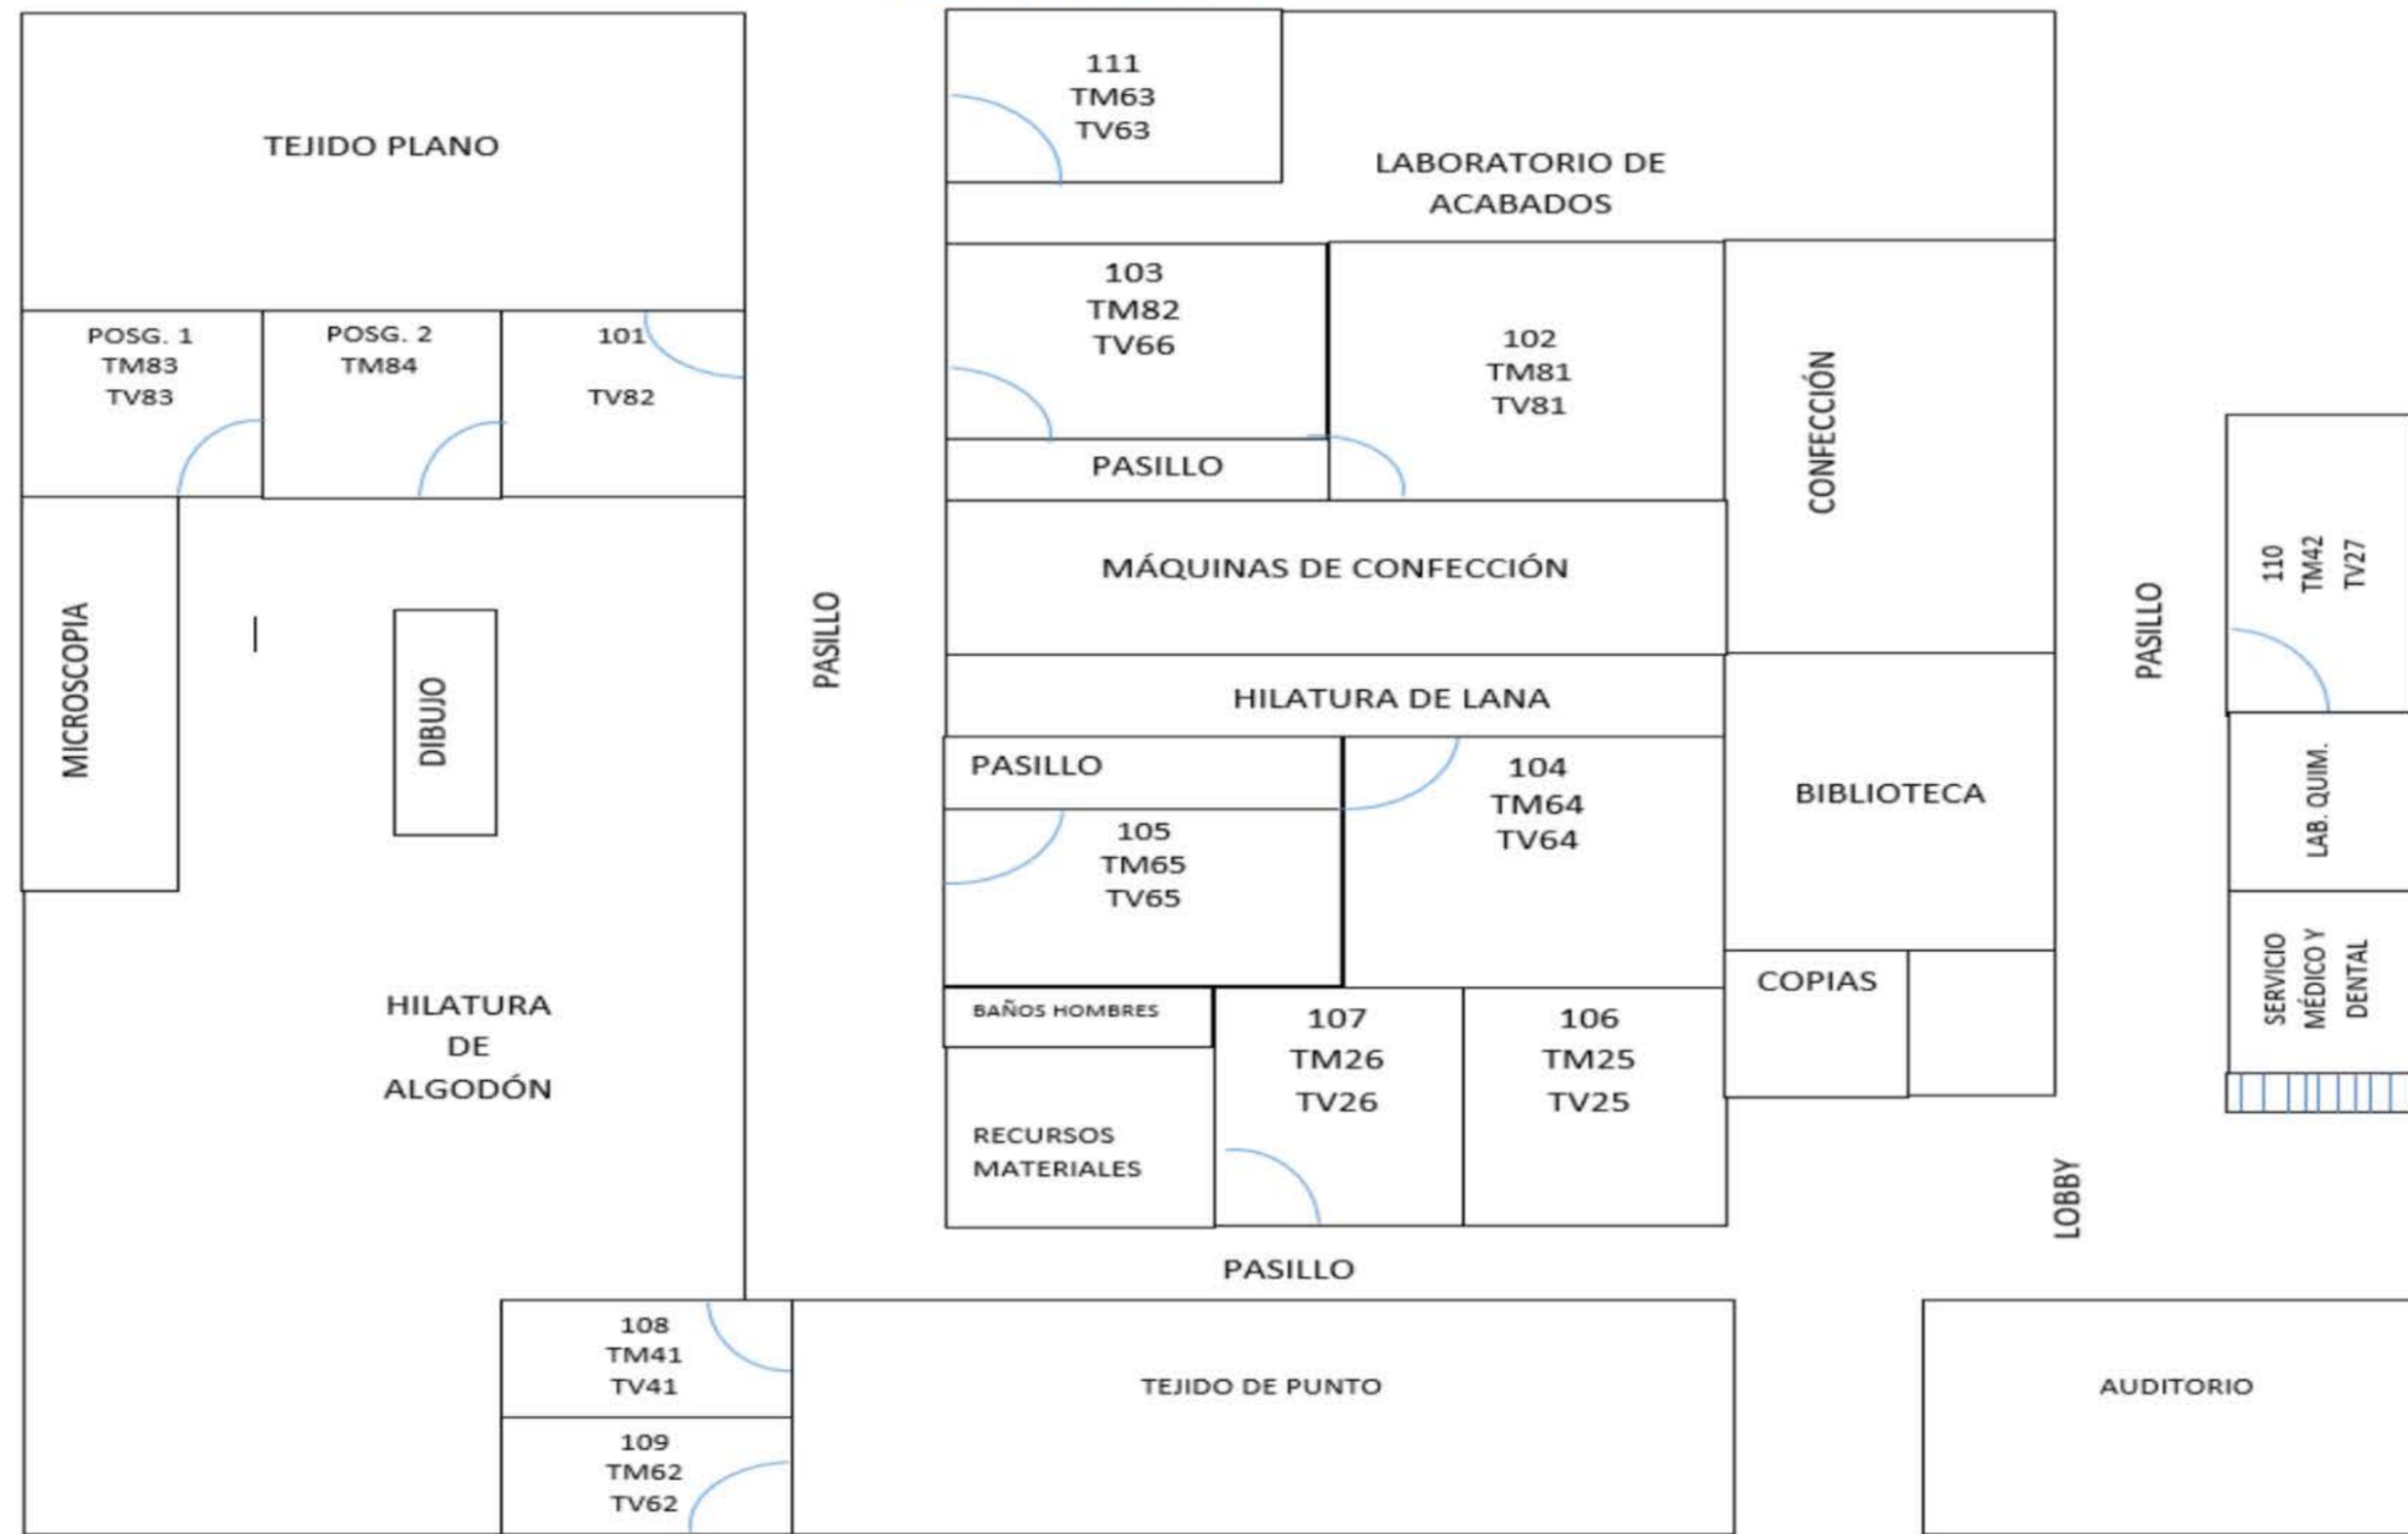

AULAS PREFABRICADAS

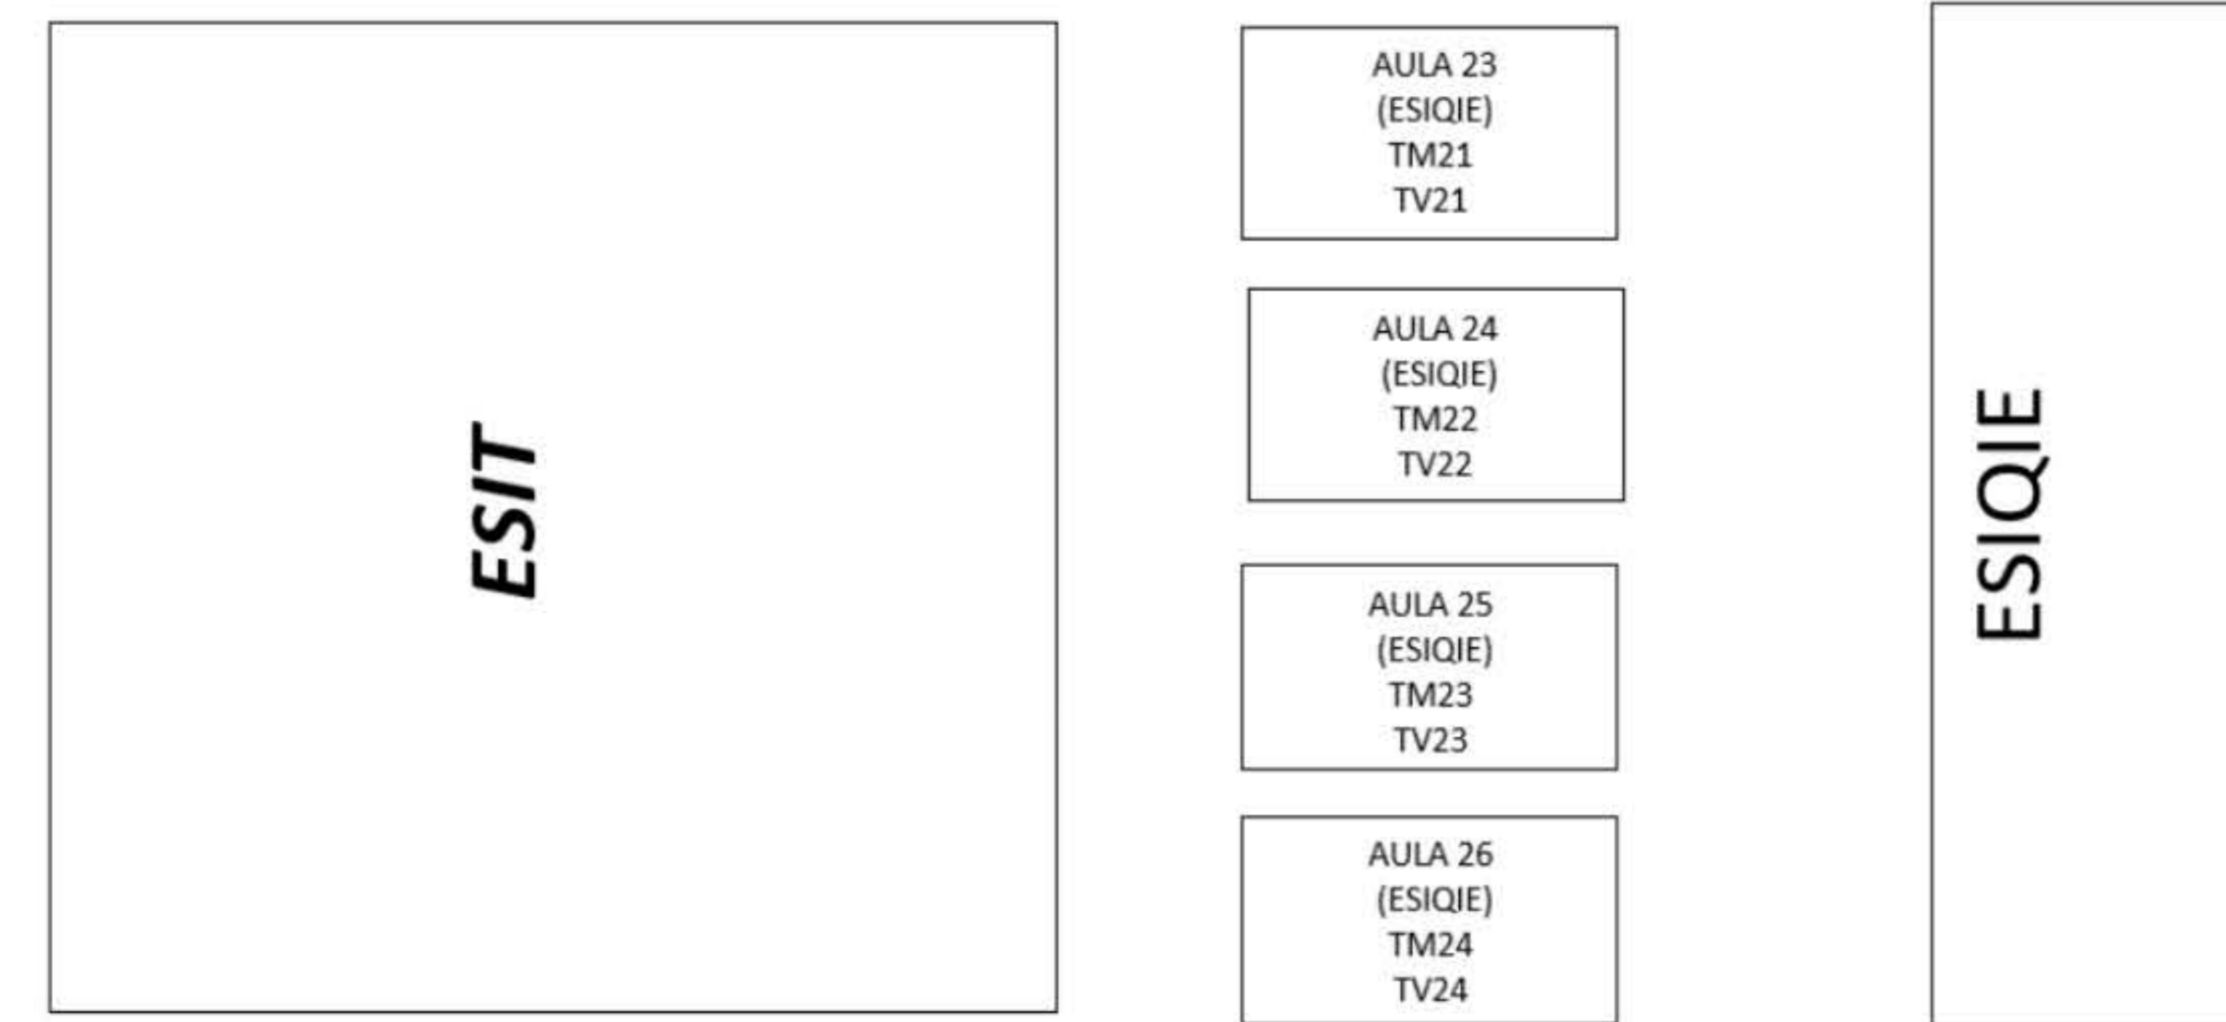

PRIMER PISO-UNIDAD DE INFORMÁTICA

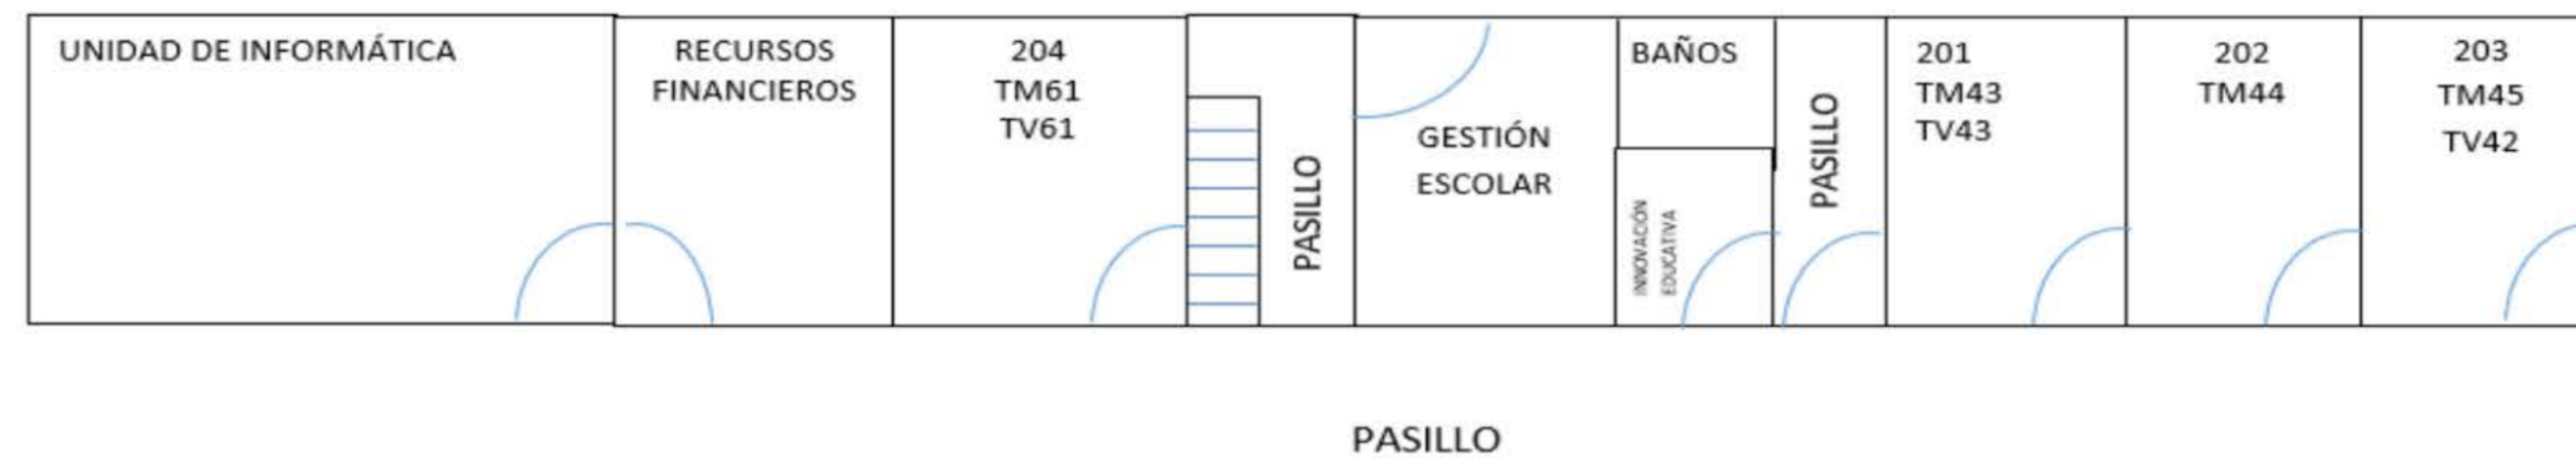

Nota 1: La nomenclatura corresponde a los grupos base, por lo que existen unidades de aprendizaje que se encuentran programadas en dos o tres aulas (ver horarios por grupo).

Nota 2: El presente croquis es únicamente una referencia para la ubicación de aulas, las dimensiones pueden ser consultadas en el plano de planta.

SEGUNDO PISO-PLANTA ALTA

