


AVE. DE LAS GRANJAS

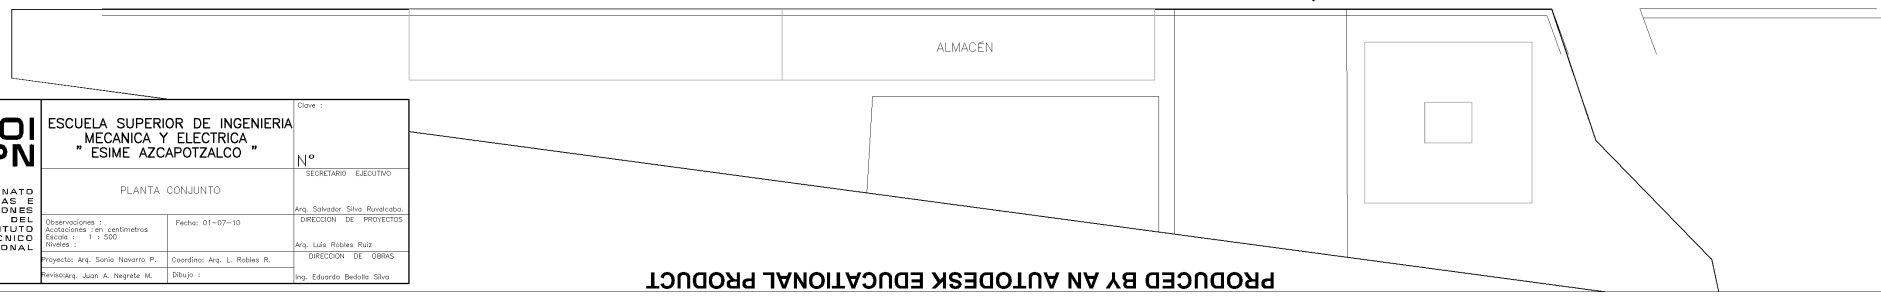

POI IPN PATRONATO DE OBRAS E INSTALACIONES DEL INSTITUTO POLITECNICO NACIONAL	ESCUELA SUPERIOR DE INGENIERIA MECANICA Y ELECTRICA " ESIME AZCAPOTZALCO "		Clave : N°	
	PLANTA CONJUNTO		SECRETARIO EJECUTIVO Arq. Salvador Silva Ravelcocha	
	Observaciones : Acotaciones : en centímetros Escala : 1 : 500 Niveles :	Fecha: 01-07-10	DIRECCION DE PROYECTOS Arq. Luis Robles Ruiz	
	Proyecto: Arq. Sorilo Navarro P. Verificación: Juan A. Negrete M.	Coordinador: Arq. L. Robles R. Dibujo :	DIRECCION DE OBRAS Ing. Eduardo Bedolla Silva	
	Observaciones :			DIRECCION DE OBRAS Ing. Eduardo Bedolla Silva

PRODUCED BY AN AUTODESK EDUCATIONAL PRODUCT

PRODUCED BY AN AUTODESK EDUCATIONAL PRODUCT