


CARPIO

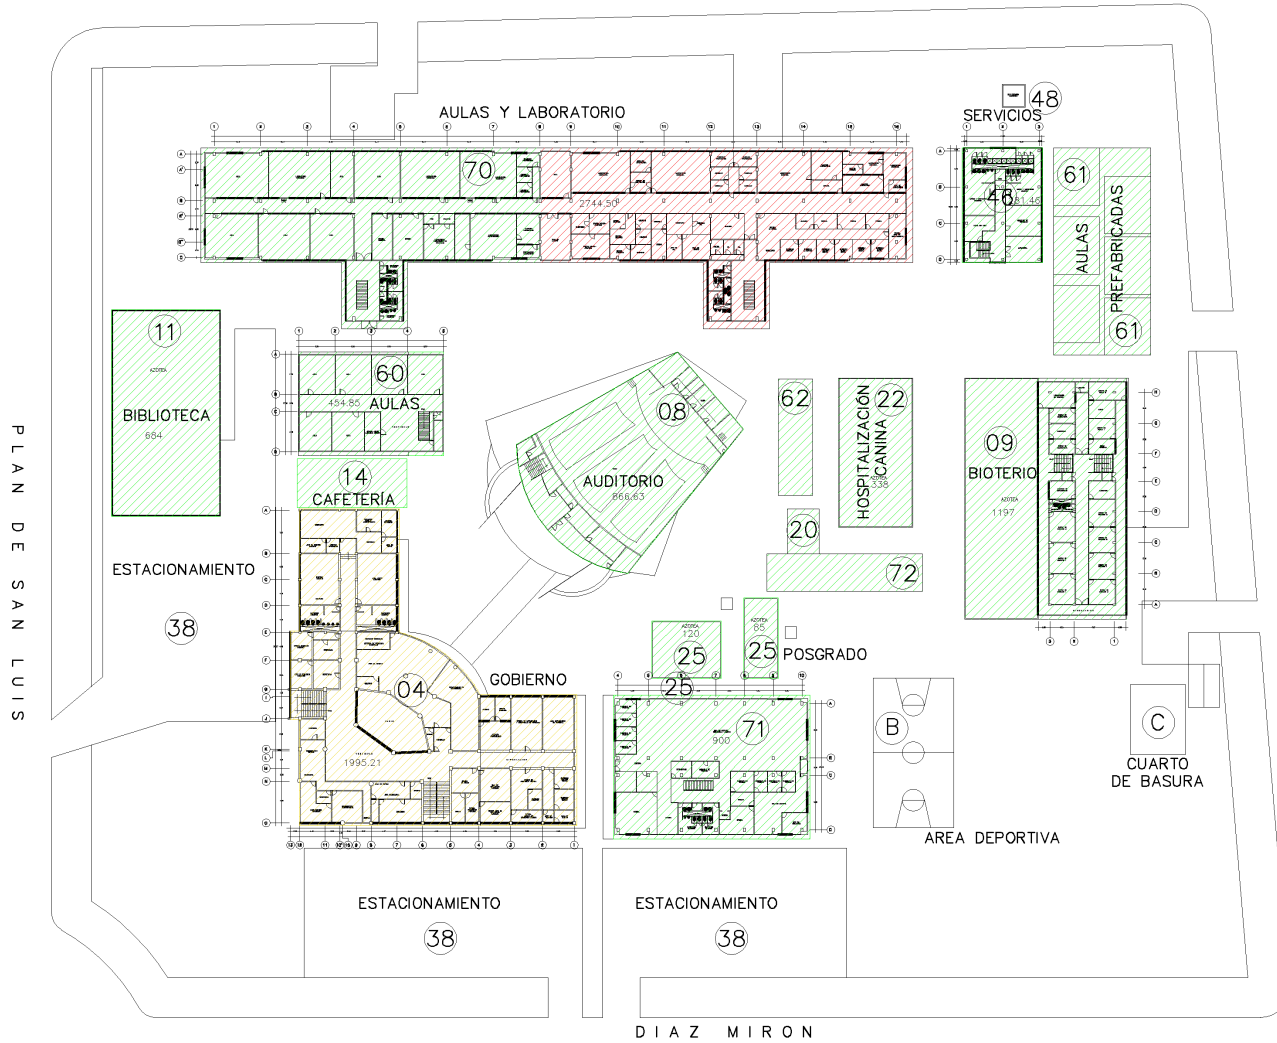

DIAZ MIRON

PLAN DE SAN LUIS

AV. DE LOS MAESTROS

PRODUCED BY AN AUTODESK EDUCATIONAL PRODUCT

PRODUCED BY AN AUTODESK EDUCATIONAL PRODUCT

POI IPN PATRONATO DE OBRAS E INSTALACIONES DEL INSTITUTO POLITECNICO NACIONAL	UNIDAD PROFESIONAL " SANTO TOMAS "	Diseño : ESA TOMAS
	ESCUELA SUPERIOR DE MEDICINA	OE-01
	PLANTA DE CONJUNTO	Nº 01
		SECRETARIO EJECUTIVO
Observaciones : Escaleras : en centímetros Escala : 1 : 400	Fecha :	DIRECCION DE PROYECTOS
Proyecto:	Coordina:	DIRECCION DE OBRAS
Revisor :	Dibujo :	

